

凡例：  
 --- 境界線

自由通路

KOKURA DANCE STATION (KDS)


STAFF ONLY

STAFF ONLY

小倉駅1階 KOKURA DANCE STATION (KDS)  
 平面図 | SCALE 1:100@A3

SCALE  
 0 5m



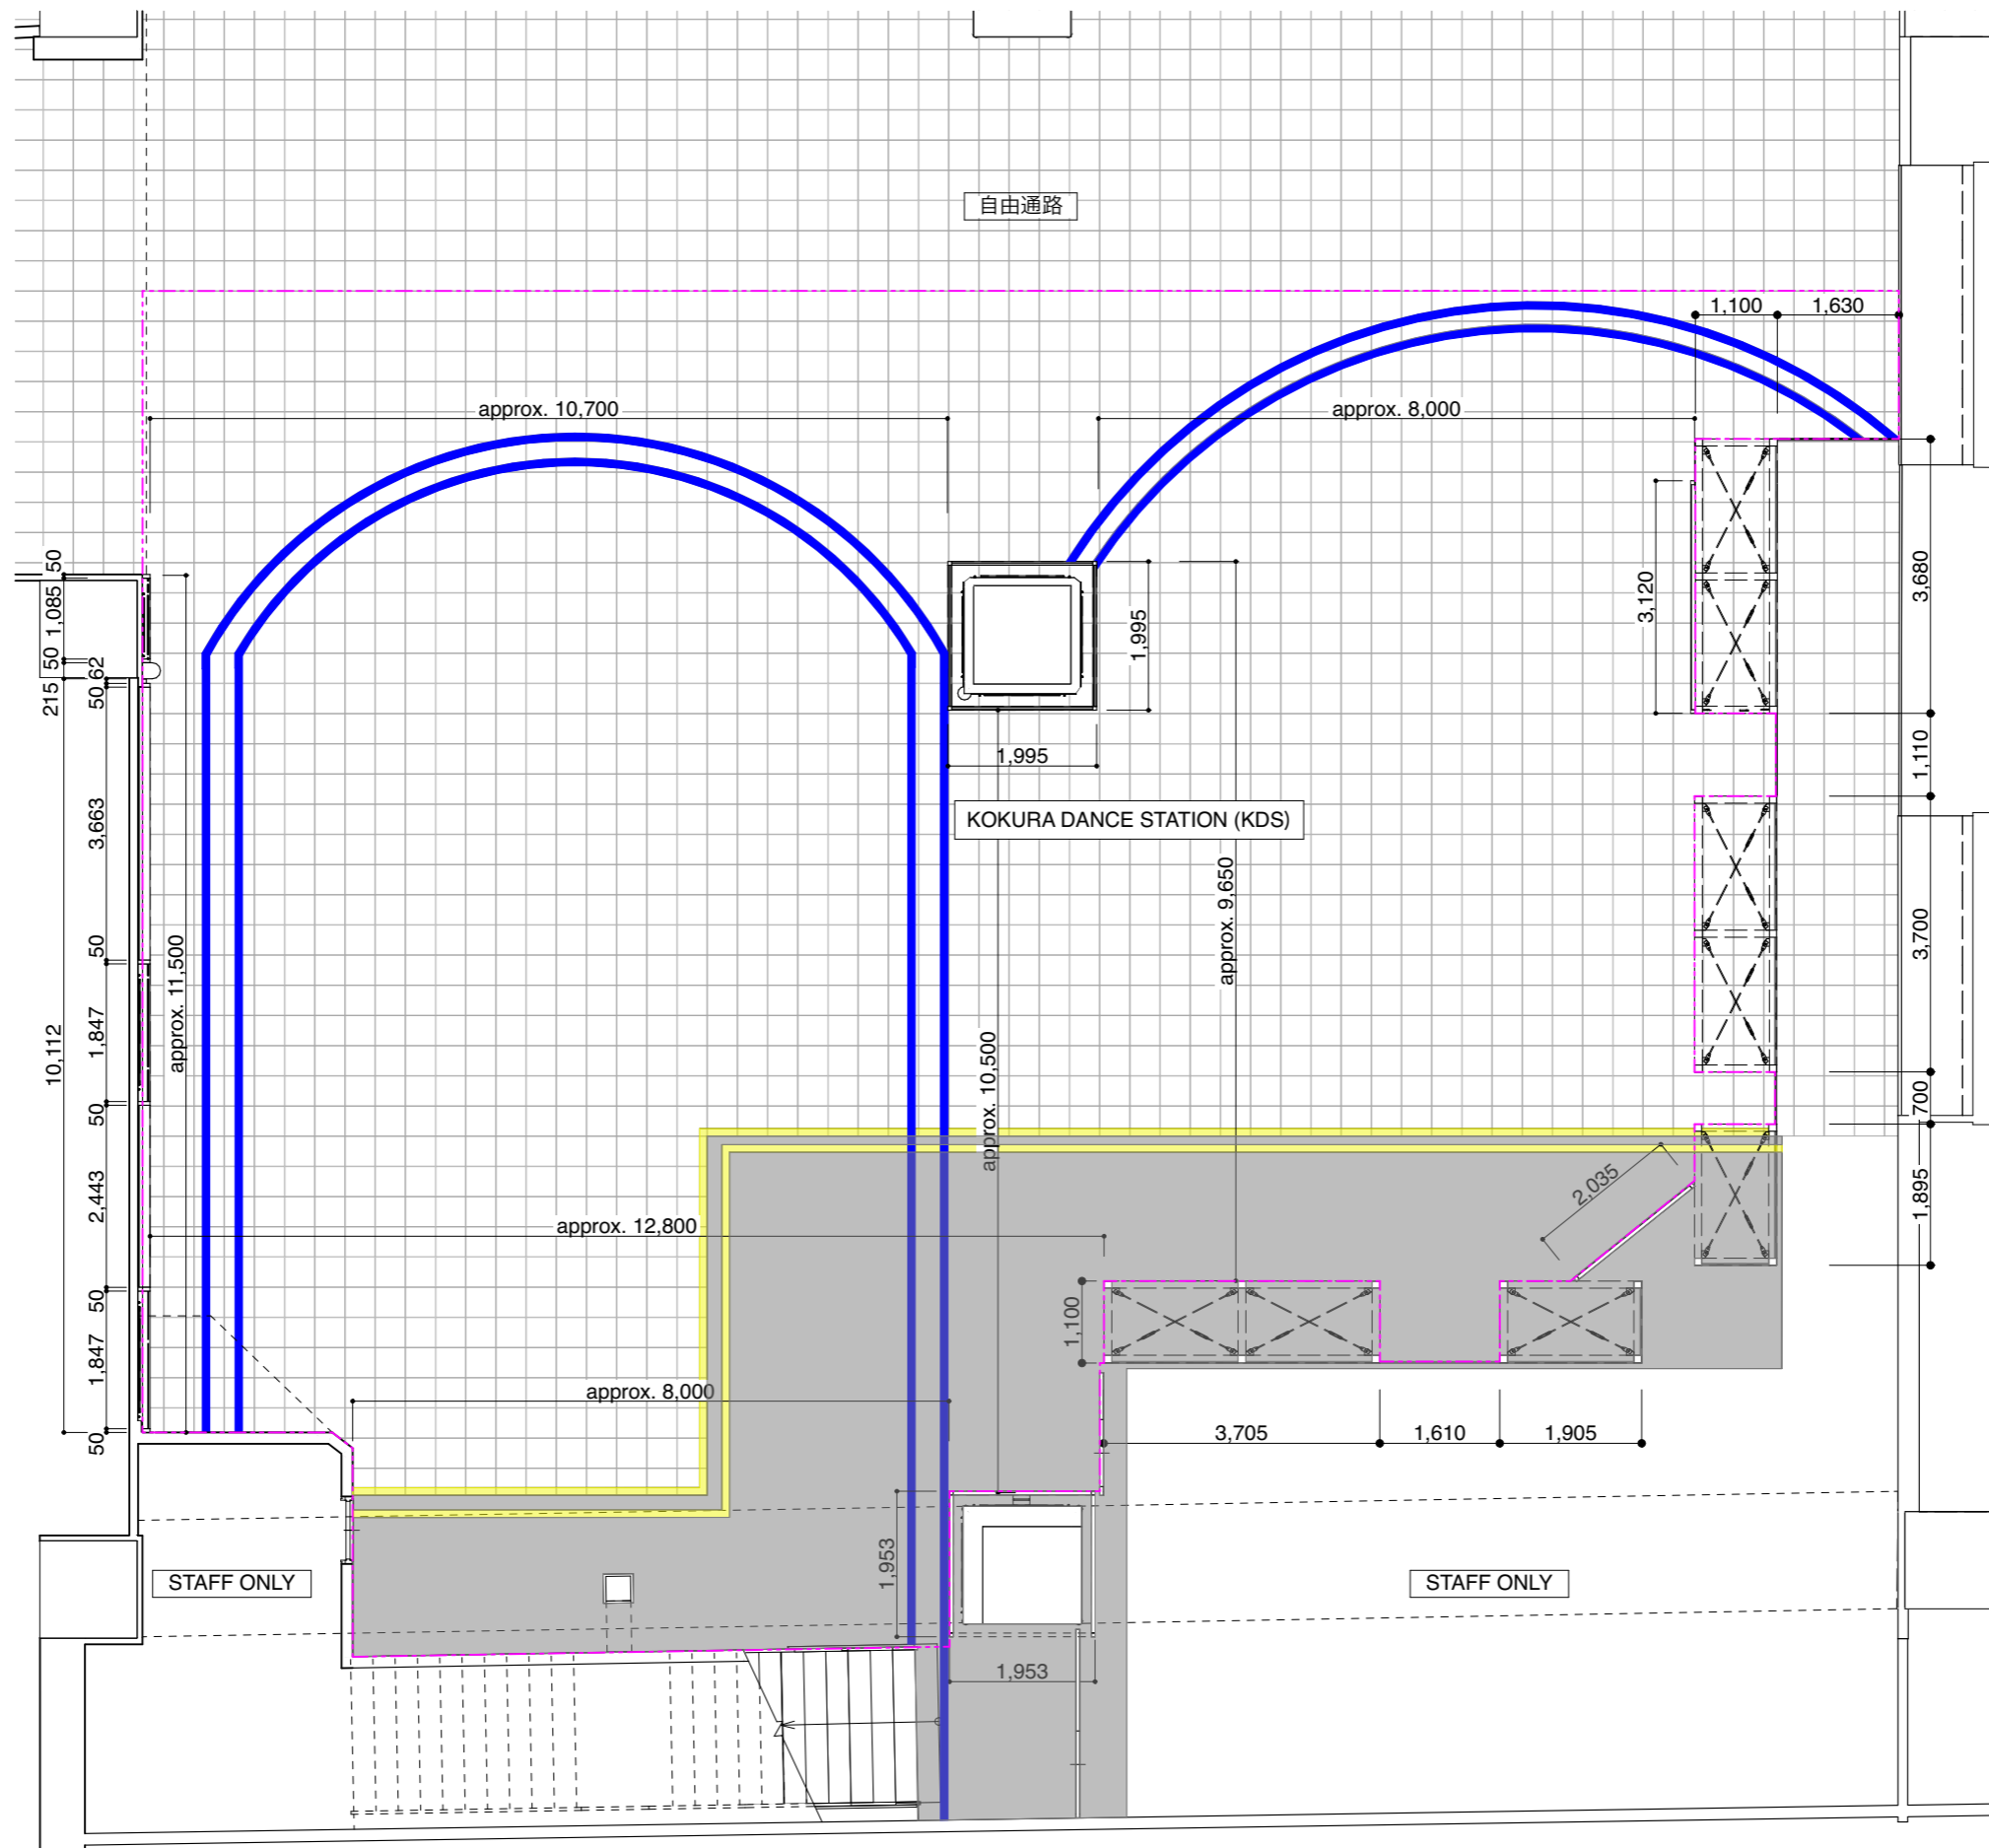

小倉駅1階 KOKURA DANCE STATION (KDS)  
 平面図 | SCALE 1:100@A3

SCALE  
 0 5m

